


Anschluss Lichtschranke IR-30 an der CT-2 mit Widerstand


Anschlussplan

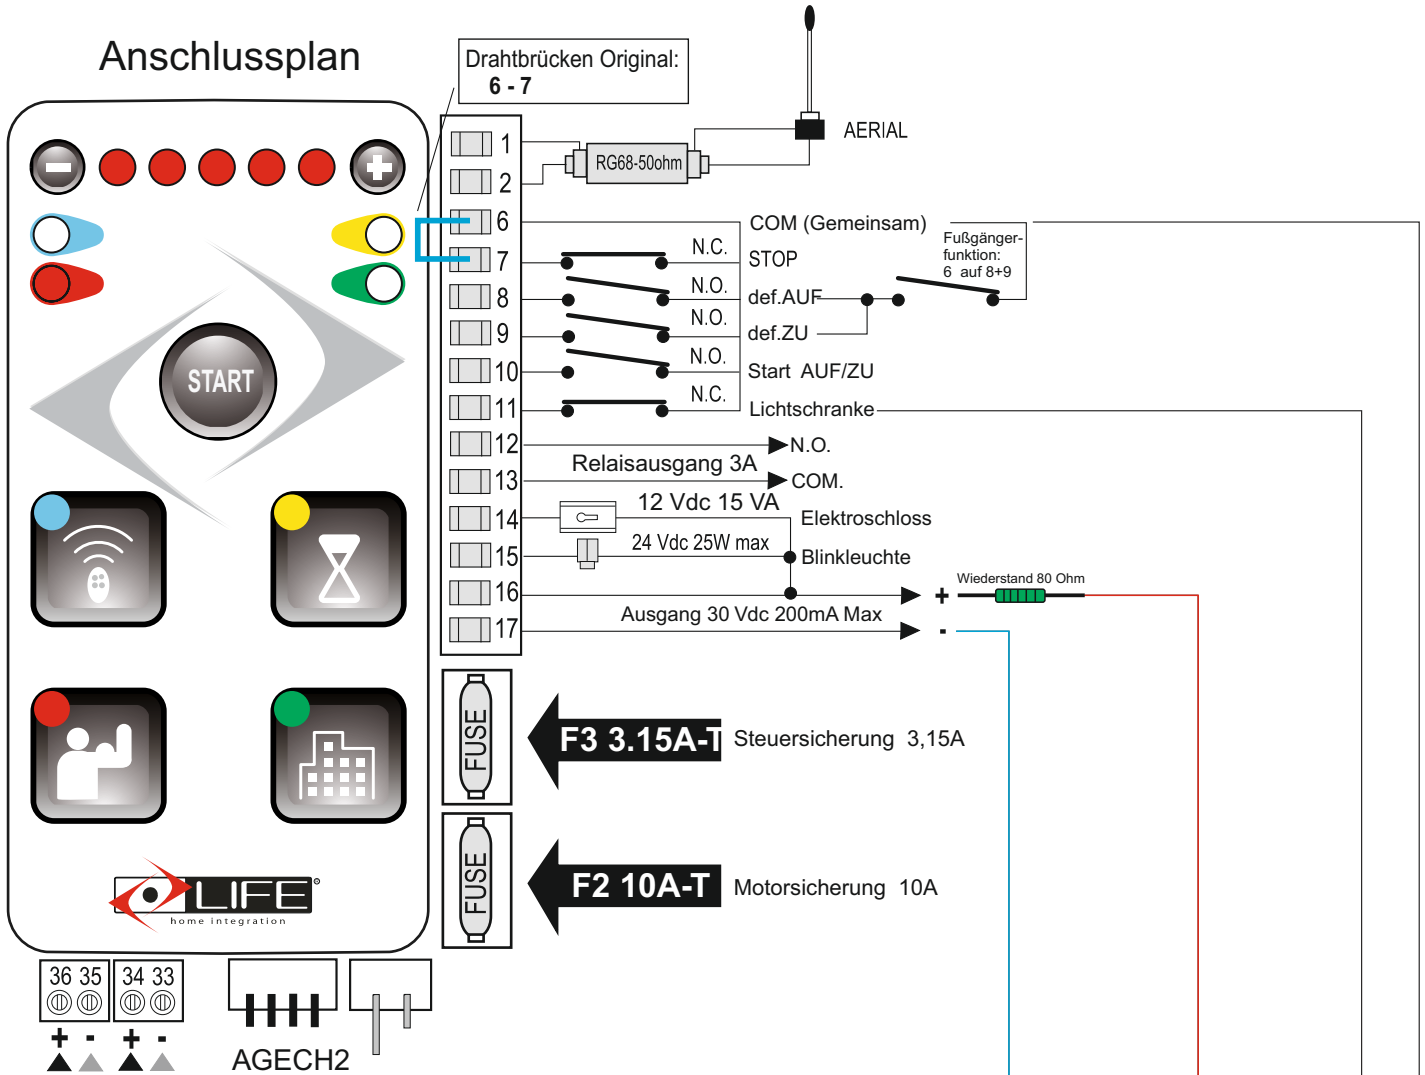

Einweglichtschranke IR-30

Ls. Empfänger

Ls. Sender

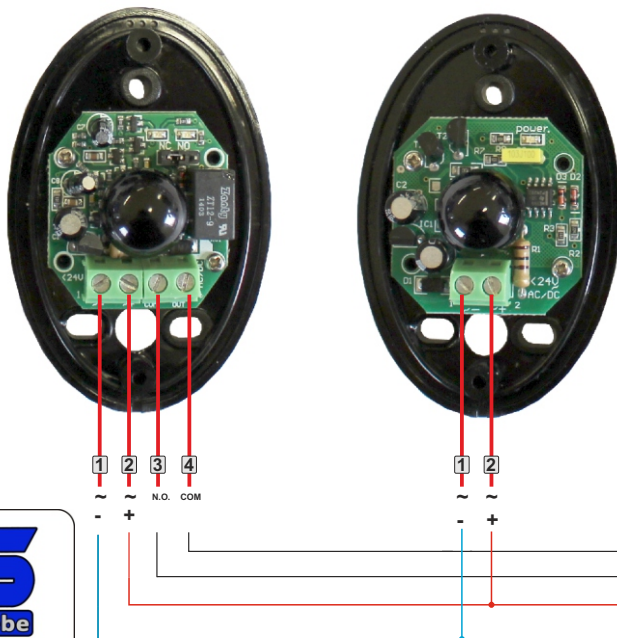

Info: Elektrische Anlagen dürfen nur von einem Fachelektriker in Betrieb genommen werden.